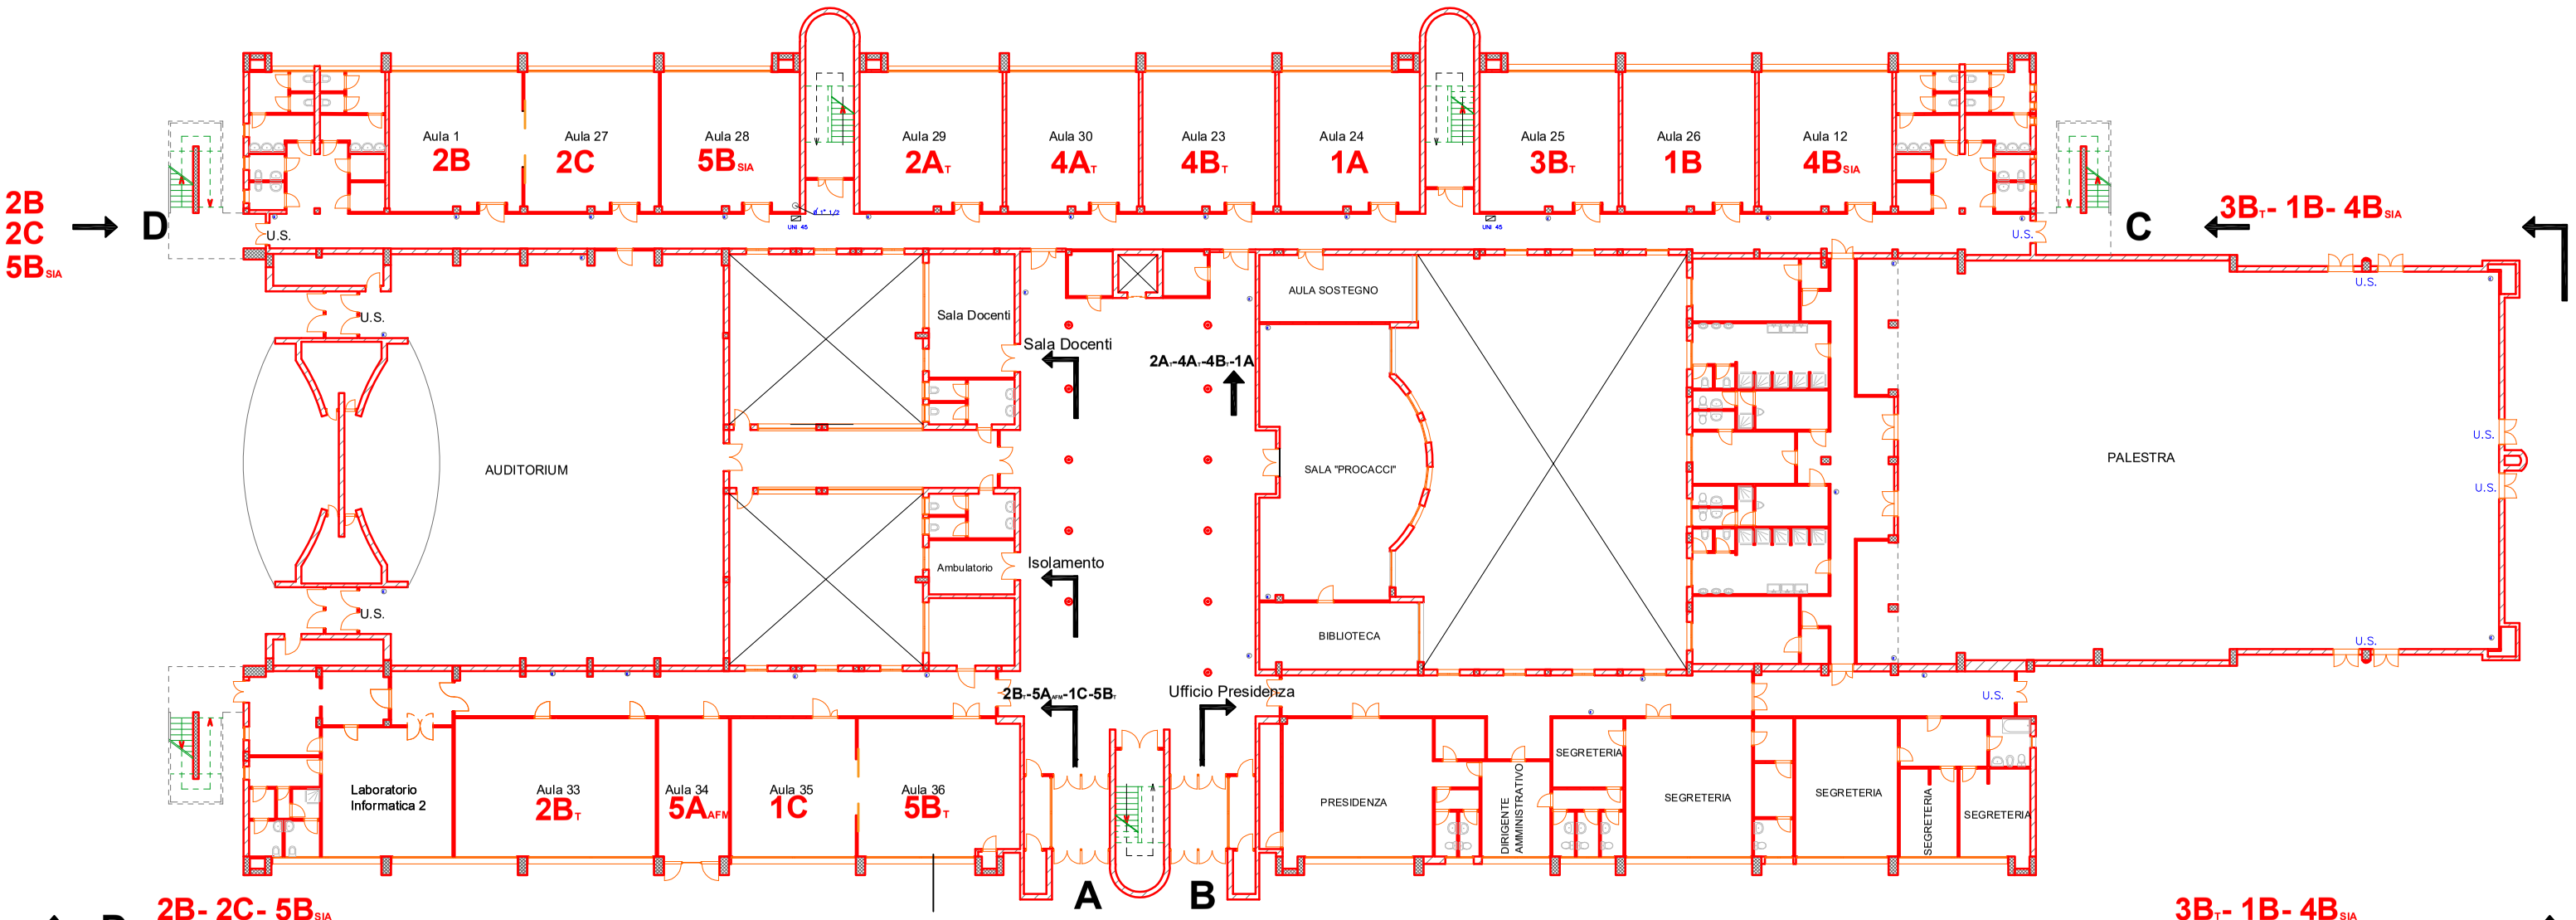

D

2B - 2C - 5B SIA

5A SIA-2A AFM-1A T-4A SIA-3A SIA

5D SIA-5C SIA-4C SIA-3A T-3B SIA

3B T - 1B - 4B SIA

3A RIM - 4A RIM - 1B T - 2E

4A AFM - 3D SIA - 5A T-3C SIA

C

Pianta Piano Terra